


WONING 1

Voorgevel
A3 - schaal 1/50

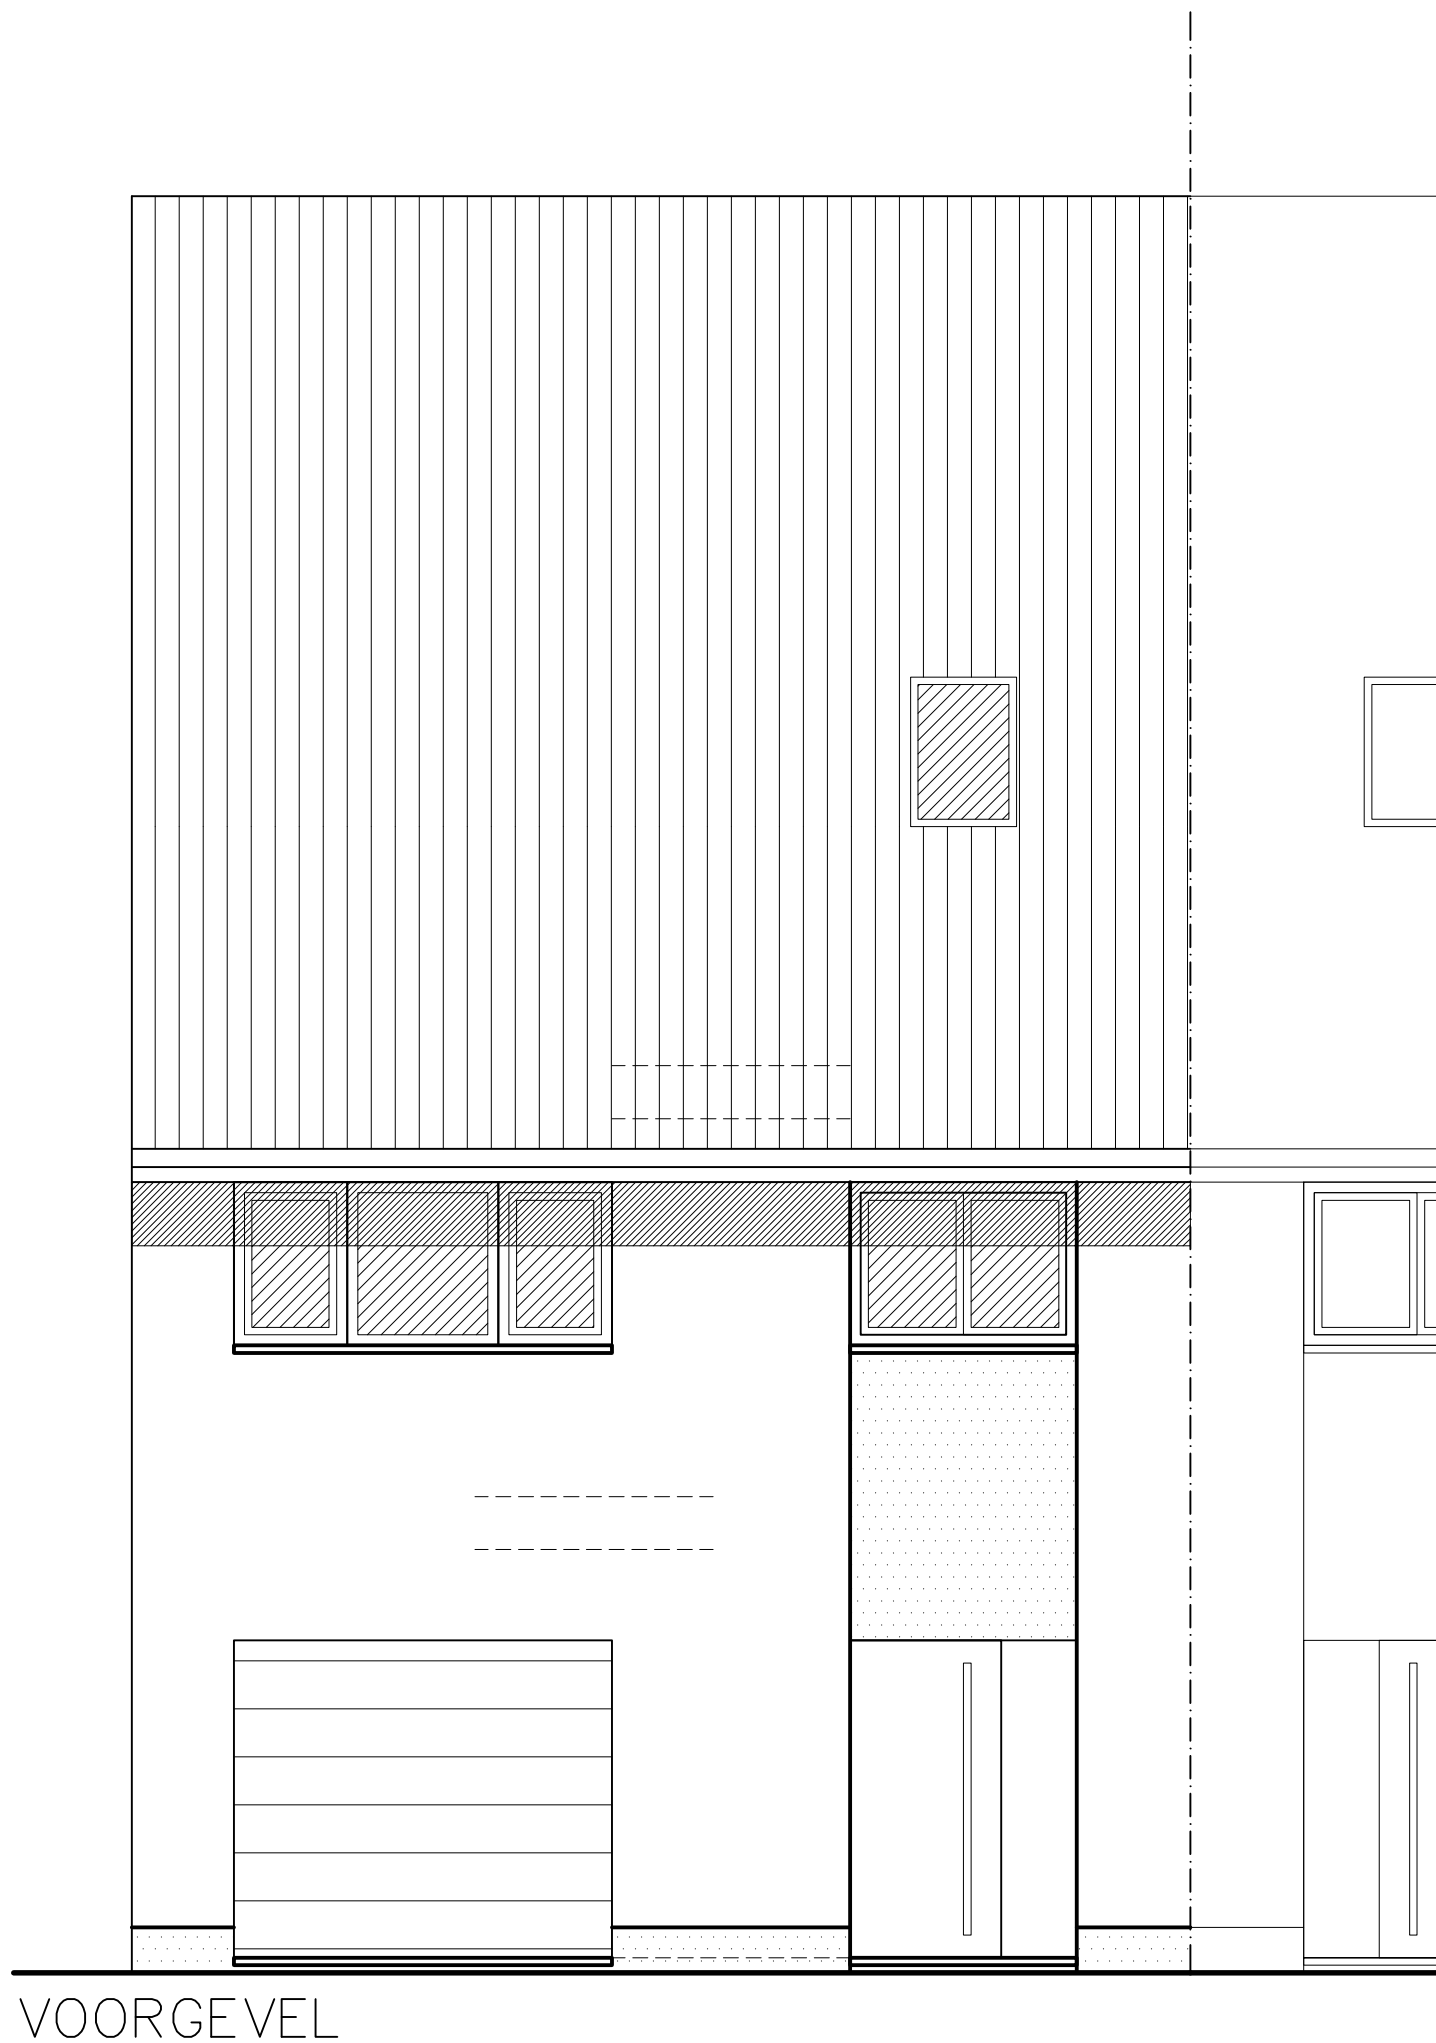

VOORGEVEL

Materiaalgebruik

 Facademetselwerk-bleek

 Facademetselwerk-donker

Zadeldak Dakpan - kleur antraciet

Plat dak Bitumineus

Buitenschrijnwerk - PVC antraciet

Architect De Beule Stefaan

Velodroomstraat 17

9940 Evergem

T +32(9) 217 06 00

M +32(0) 476 62 69 15

E info@arch-immo.be

URL www.arch-immo.be

DBA ref. 2017023956

eigen dossiernummer 2017-294

volgnummer 10

Werfadres - Stroomstraat / Evergem

4 afd. Sectie A nr. 674 b

Maarten Vermaeve BVBA

Noendries 61

9000 Gent