


Snede A

A3 - schaal 1/50

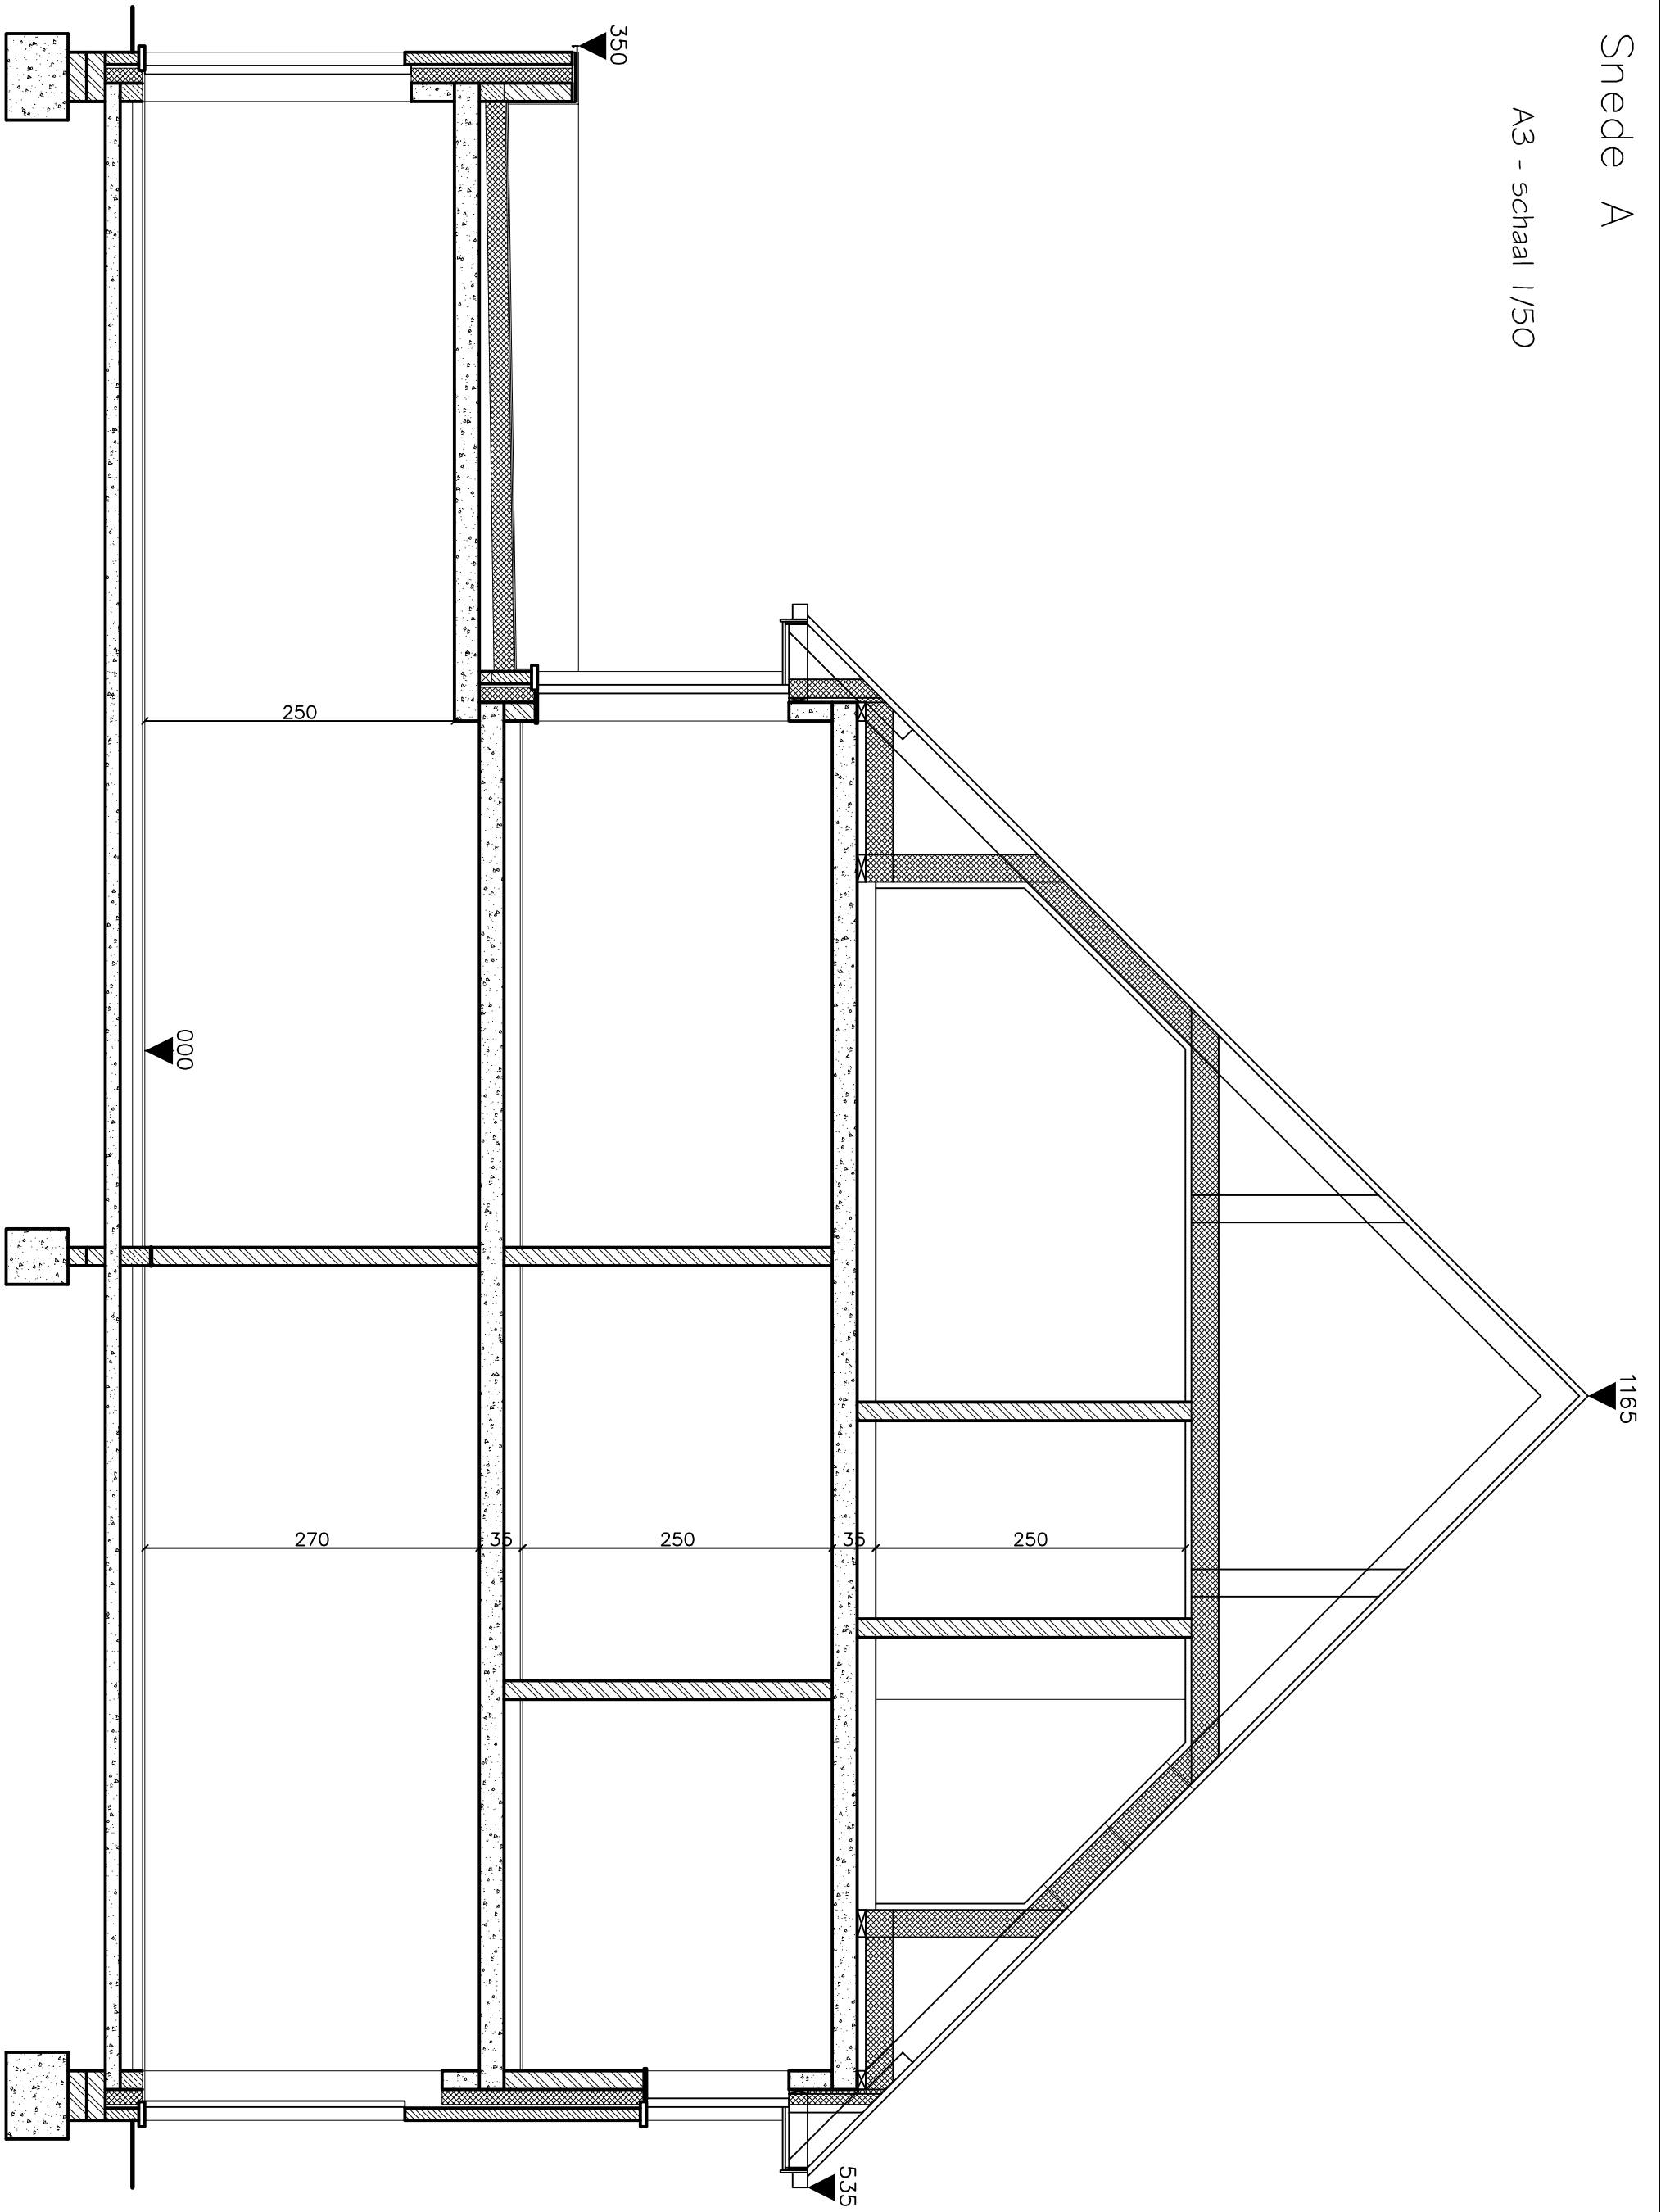

**Architect De Beule Stefaan**

Velodroomstraat 17  
9940 Evergem  
T +32(9) 217 06 00  
M +32(0) 476 62 69 15  
E info@arch-immo.be  
URL www.arch-immo.be

DBA ref. 2017023956

eigen dossiernummer 2017-294  
volnummer 14

Werfadres - Stroomstraat / Evergem  
4 afd. Sectie A nr. 674 b

Maarten Vernaeve BVBA

Noendries 61  
9000 Gent