
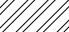

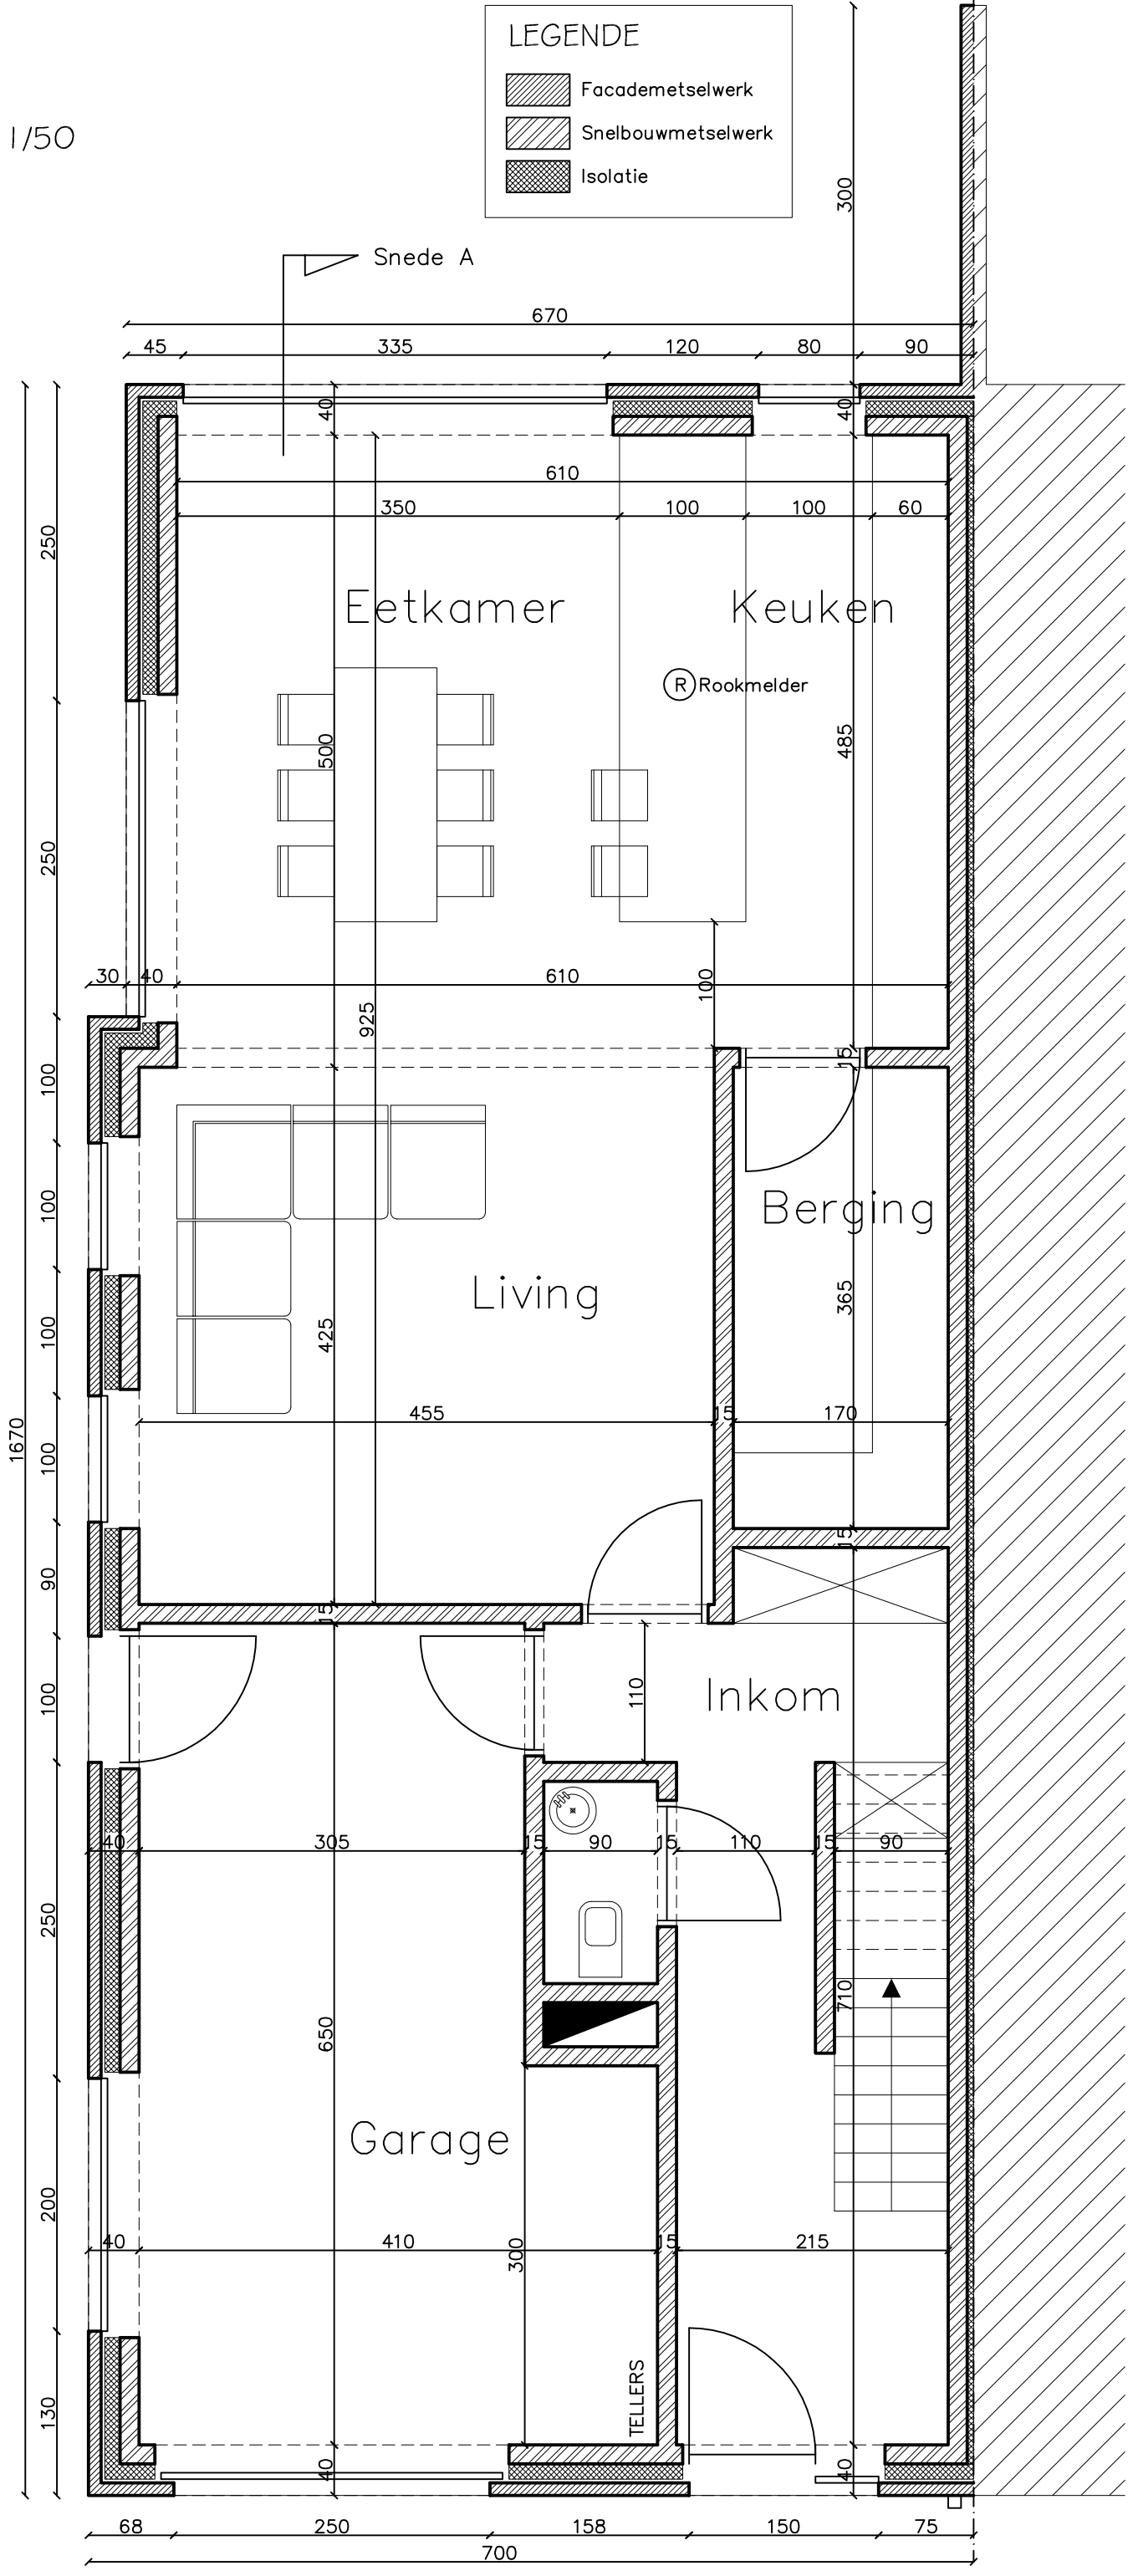


WONING 1

Gelijkvloers
A3 - schaal 1/50

LEGENDE

-  Facademetselwerk
-  Snelbouwmetselwerk
-  Isolatie



Maarten Vermaeve BVBA
Noendries 61
9000 Gent

DBA ref. 2017023956
eigen dossiernummer 2017-294
volgnummer 2

Werfadres - Stroomstraat / Evergem
4 afd. Sectie A nr. 674 b

Architect De Beule Stefaan
Velodroomstraat 17
9940 Evergem
T +32(9) 217 06 00
M +32(0) 476 62 69 15
E info@arch-immo.be
URL www.arch-immo.be