


# WONING 1

Verdieping  
A3 - schaal 1/50

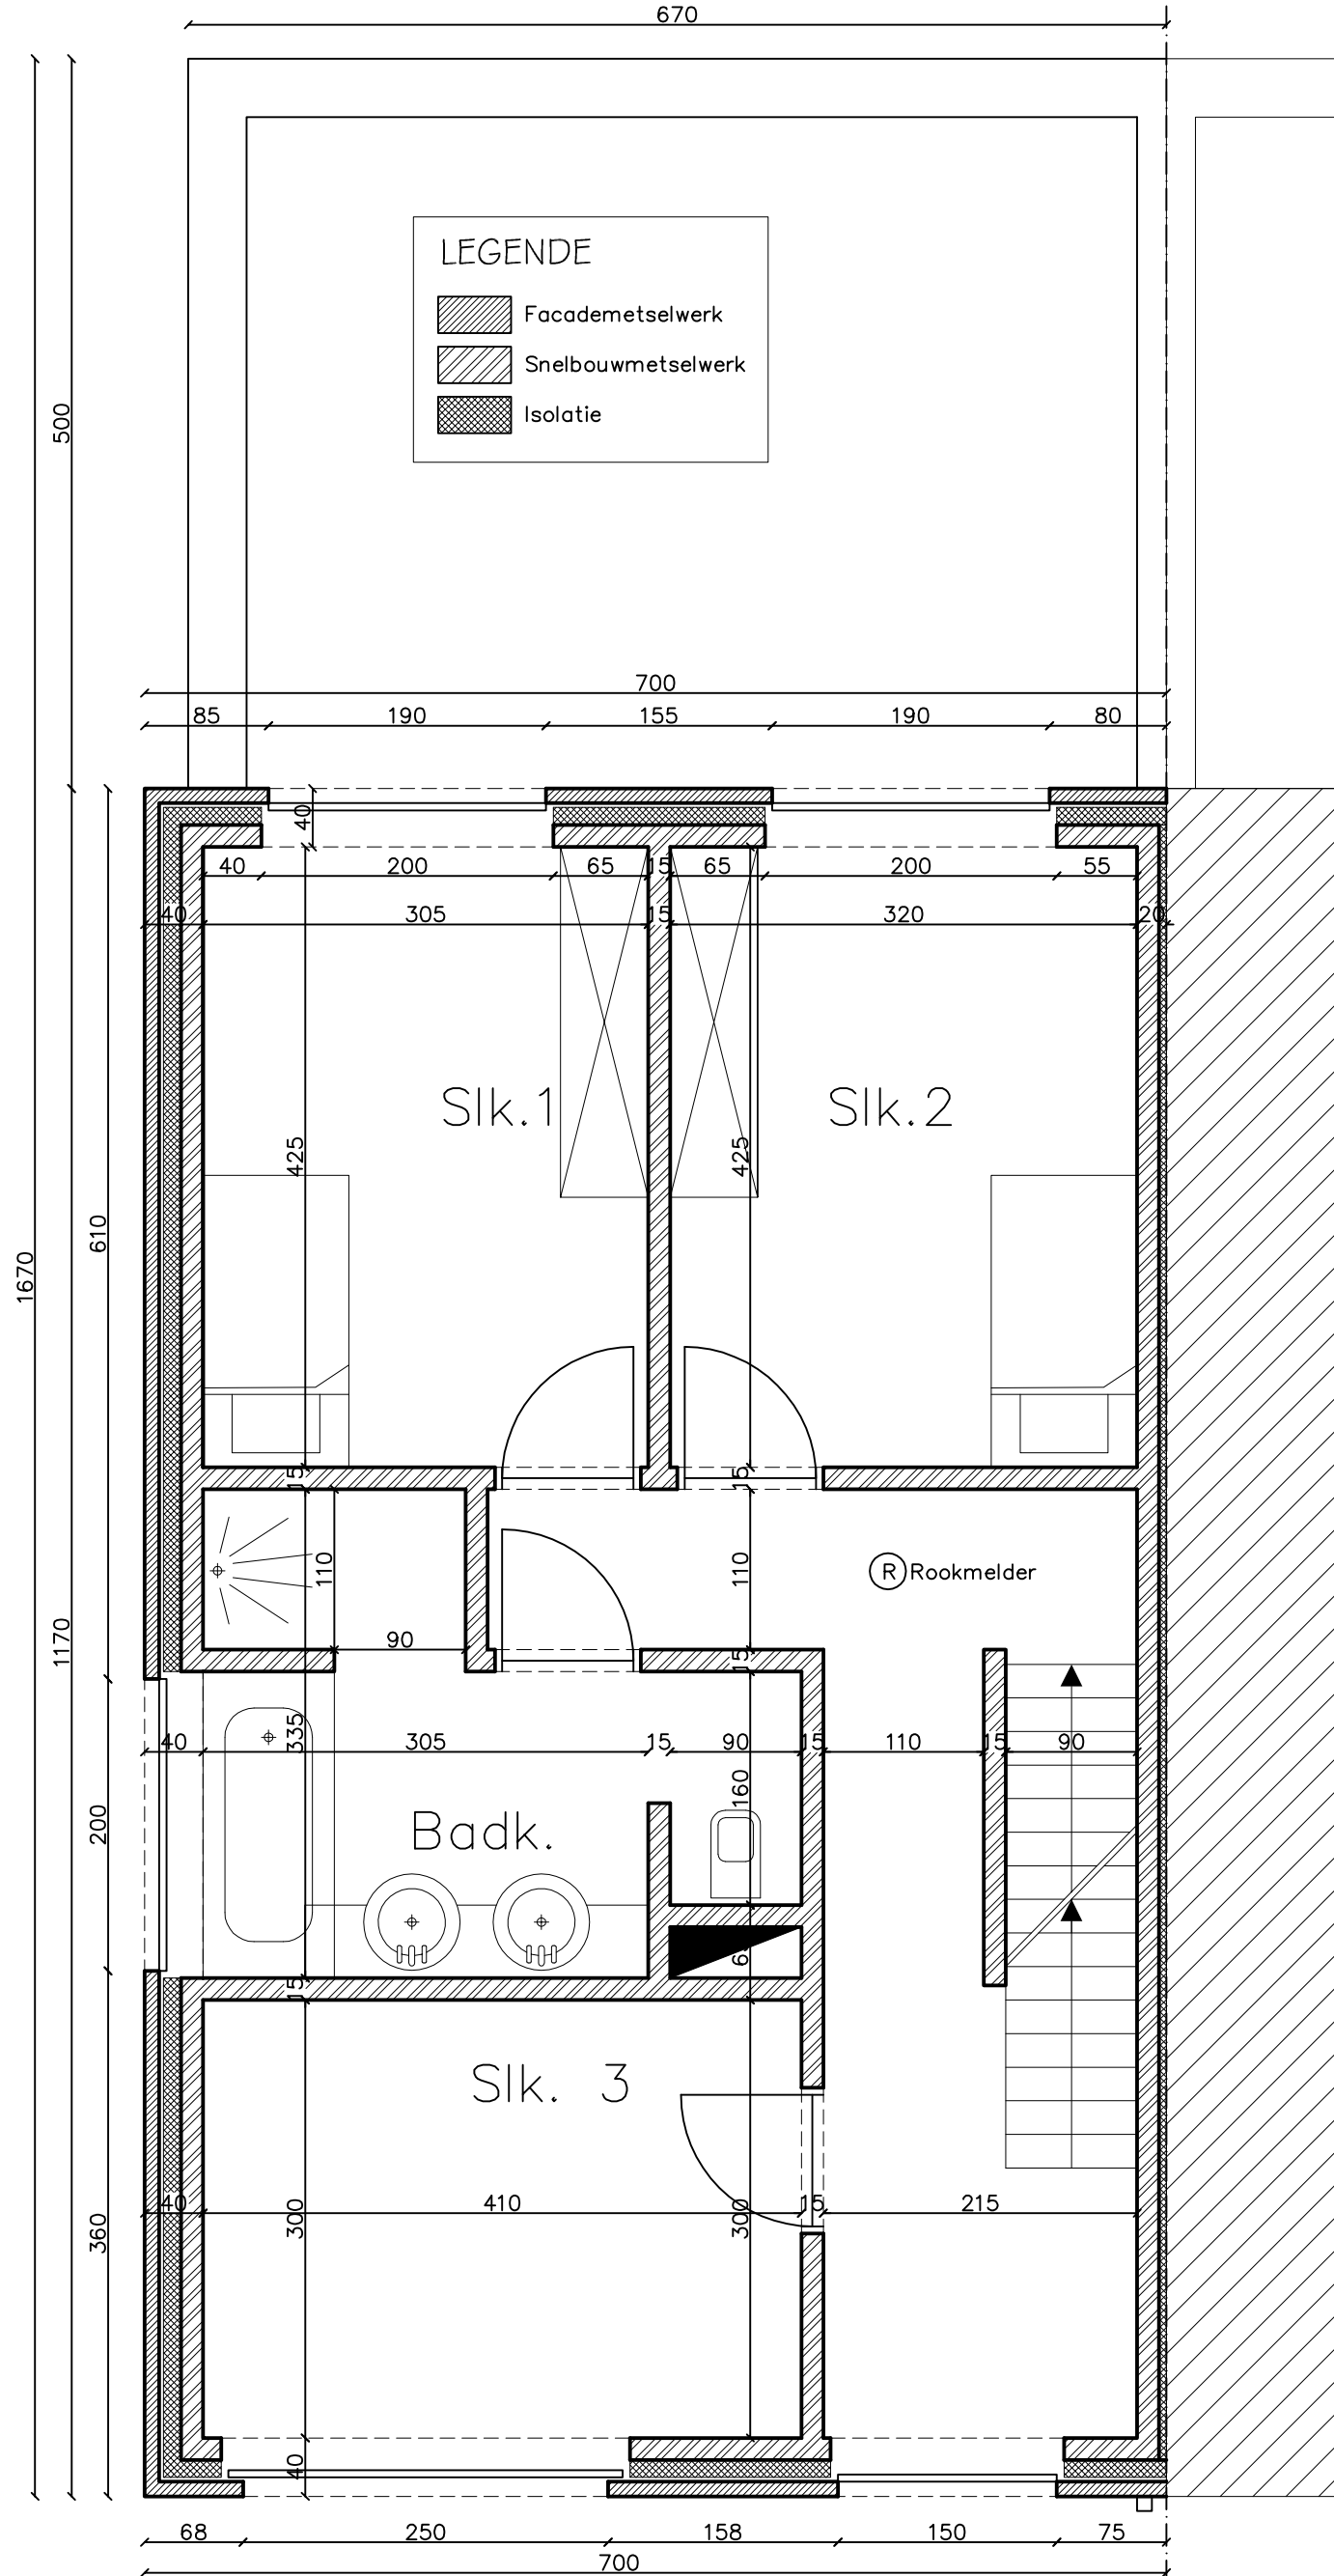

Maarten Vermaeve BVBA  
Noendries 61  
9000 Gent

DBA ref. 2017023956  
eigen dossiernummer 2017-294  
volgnummer 4

Werfadres - Stroomstraat / Evergem  
4 afd. Sectie A nr. 674 b

**Architect De Beule Stefaan**  
Velodroomstraat 17  
9940 Evergem  
T +32(9) 217 06 00  
M +32(0) 476 62 69 15  
E info@arch-immo.be  
URL www.arch-immo.be