


WONING 2

Zijgevel rechts
A3 - schaal 1/50

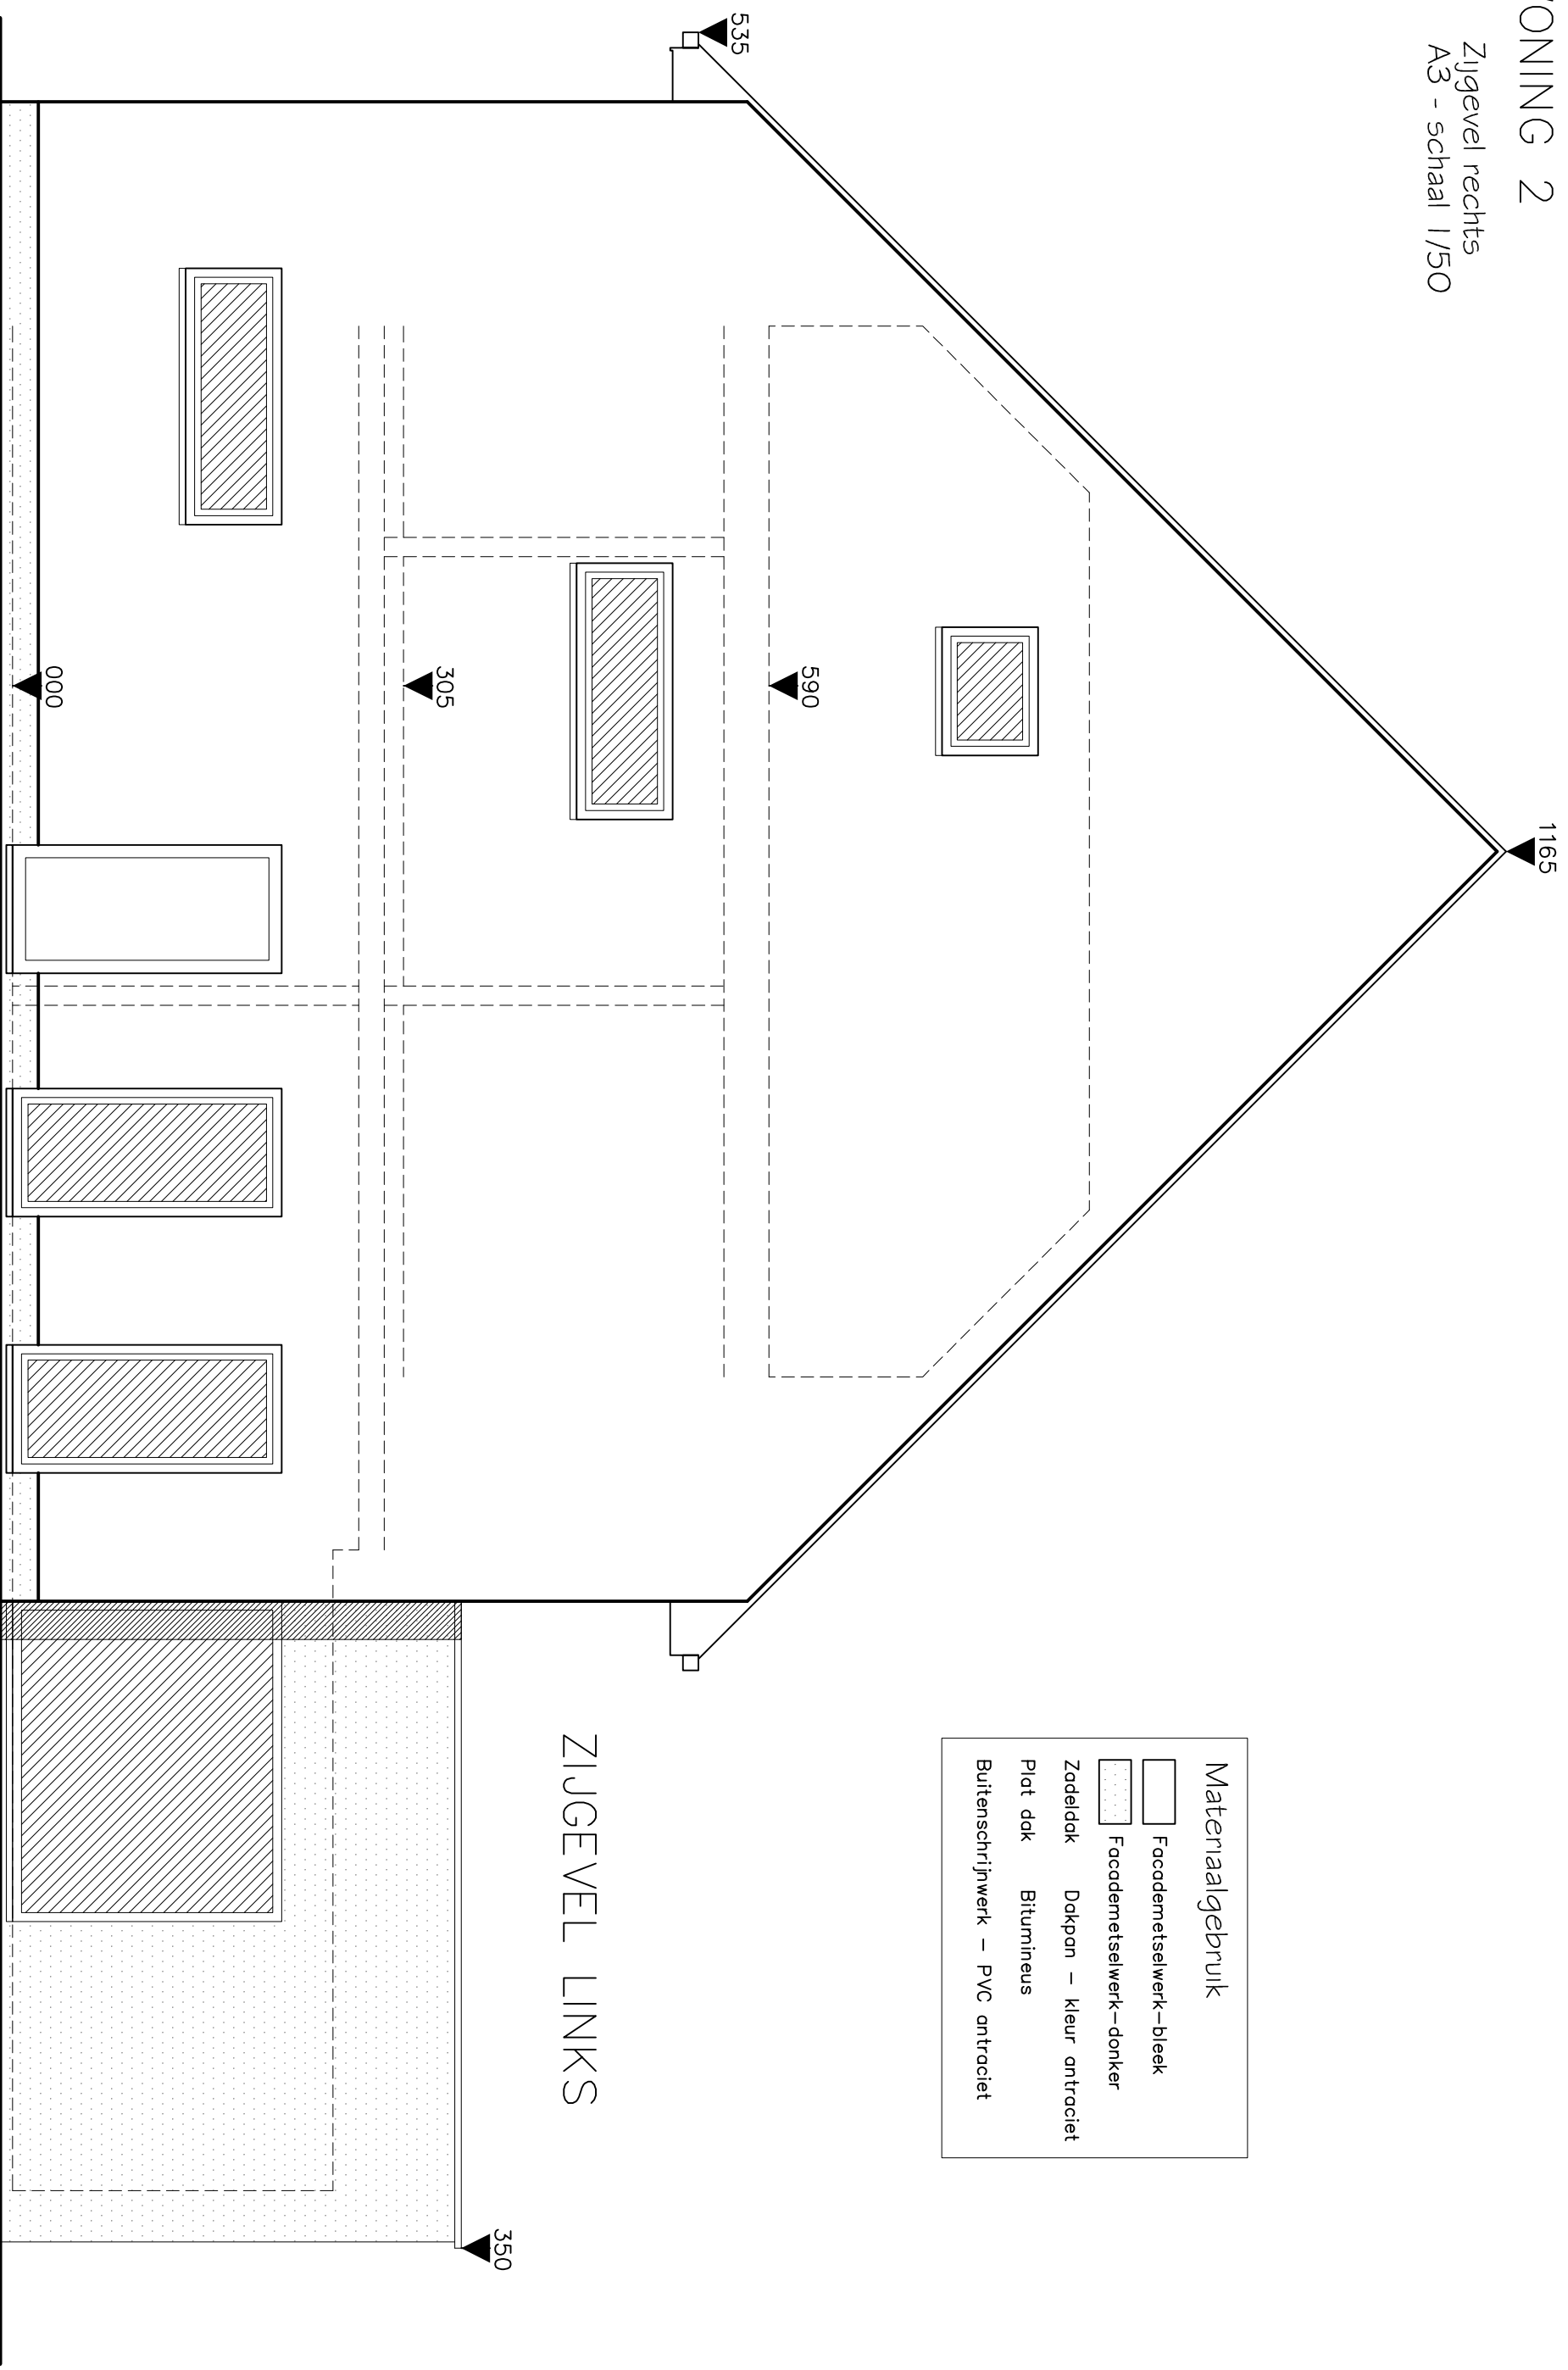

Materiaalgebruik	
	Facademetselwerk-bleek
	Facademetselwerk-donker
	Zadel dak
	Dakpan - kleur antraciet
	Plat dak
	Bitumineus
	Buitenschrijnwerk - PVC antraciet

Architect De Beule Stefaan

Velodroomstraat 17
9940 Evergem
T +32(9) 217 06 00
M +32(0) 476 62 69 15
E info@arch-immo.be
URL www.arch-immo.be

DBA ref. 2017023956

eigen dossiernummer 2017-294
volgnummer 13

Werkadres - Stroomstraat / Evergem
4 afd. Sectie A nr. 674 b

Maarten Vernaeye BVBA

Noendries 61
9000 Gent