
 
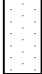
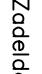
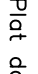
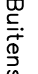


WONING 1

Zijgevel links
A3 - schaal 1/50

| Materiaalgebruik | |
|---|-----------------------------------|
|  | Facademetselwerk-bleek |
|  | Facademetselwerk-donker |
|  | Zadeldak Dakpan – kleur antraciet |
|  | Plat dak Bitumineus |
|  | Buitenschrijnwerk – PVC antraciet |

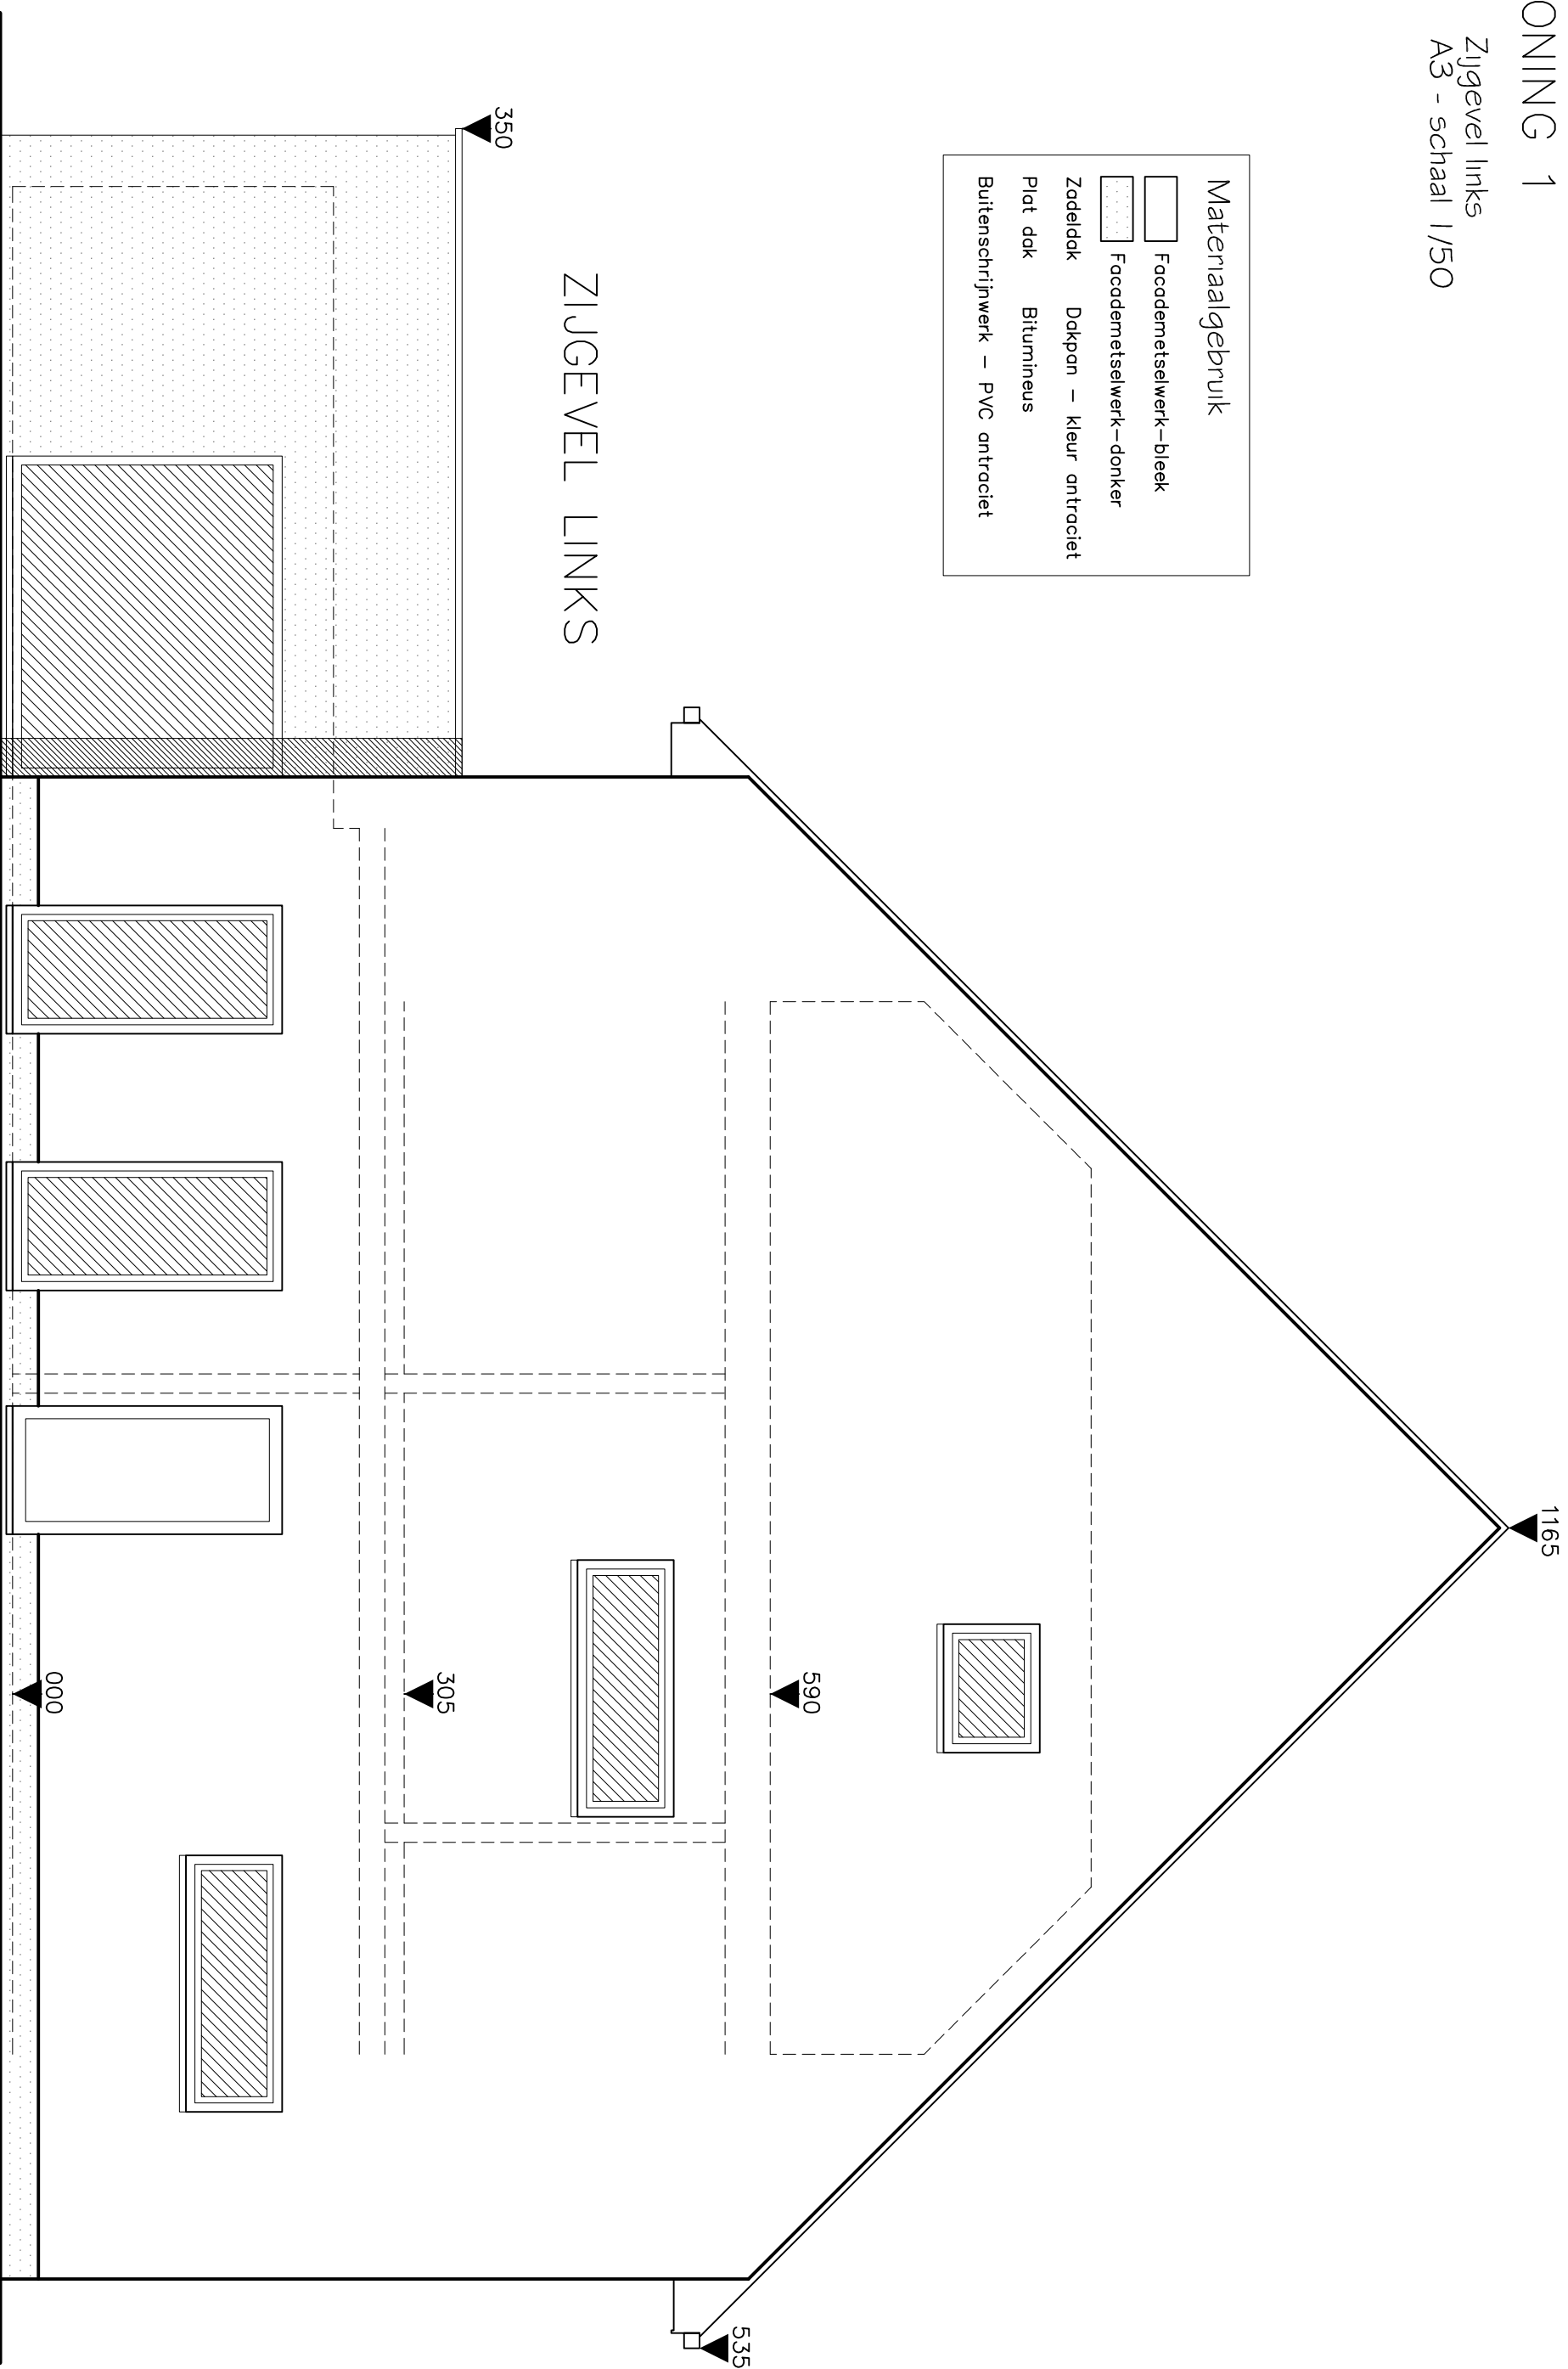

Architect De Beule Stefaan

Velodroomstraat 17
9940 Evergem
T +32(9) 217 06 00
M +32(0) 476 62 69 15
E info@arch- immo.be
URL www.arch- immo.be

DBA ref. 2017023956

eigen dossiernummer 2017-294
volgnummer 12

Verfadres - Stroomstraat / Evergem
4 afd. Sectie A nr. 674 b

Maarten Vernaeye BVBA

Noendries 61
9000 Gent